

建设用地规划许可批前公示

佛山市南海蟠 岗变电站建设有限公司拟申请位于佛山市南海区广东金融高新技术服务区，桂澜北路与海五路交叉口西北角地段（绘图序列号：GD0101000908）的《建设用地规划许可证》。该项目方案经佛山市自然资源局审核初拟同意，现我局依法将该项目用地情况向社会进行公示并征询意见。

佛山市自然资源局

一、项目信息

建设项目名称：新（虫雷）岗变电站迁建工程项目

建设单位名称：佛山市南海蟠 岗变电站建设有限公司

用地性质：公用设施用地

建设项目位置：佛山市南海区广东金融高新技术服务区，桂澜北路与海五路交叉口西北角地段

用地面积：12290.1平方米

二、征询意见范围

“新（虫雷）岗变电站迁建工程项目”用地周边土地使用权人及其他相关利益人。

三、公示地点

“新（虫雷）岗变电站迁建工程项目”用地现场；

佛山市自然资源局南海分局网站（公示网址：

<http://www.nanhai.gov.cn/fsnh/wzjyh/szrzyj.nhfj/wsgg>）

四、公示时间：2020年12月7日至2020年12月17日

五、意见反馈途径及时限

1、意见收集渠道（信件、电邮或直接送达等），可将书面意见反馈到佛山市自然资源局南海分局。

联系地址：南海区桂城街道南海大道北28号

联系电话：0757-86315216


电子邮箱：zrzy_glk@nanhai.gov.cn

注：（1）传真和电邮必须标题注明是“新（虫雷）岗变电站迁建工程项目”建设用地规划许可批前公示反馈意见；

（2）所有反馈意见必须注明真实联系人姓名、联系电话、联系地址，如信息不准确或 不完整无法及时进一步核对有关情况的视为无意见。


2、公示期间为自公示之日起11个自然日，相关利害关系人如有意见反馈或听证要求，须在公示期内书面提出，逾期视为无效意见。

注：该图仅为示意图，方案以最后审批为准。

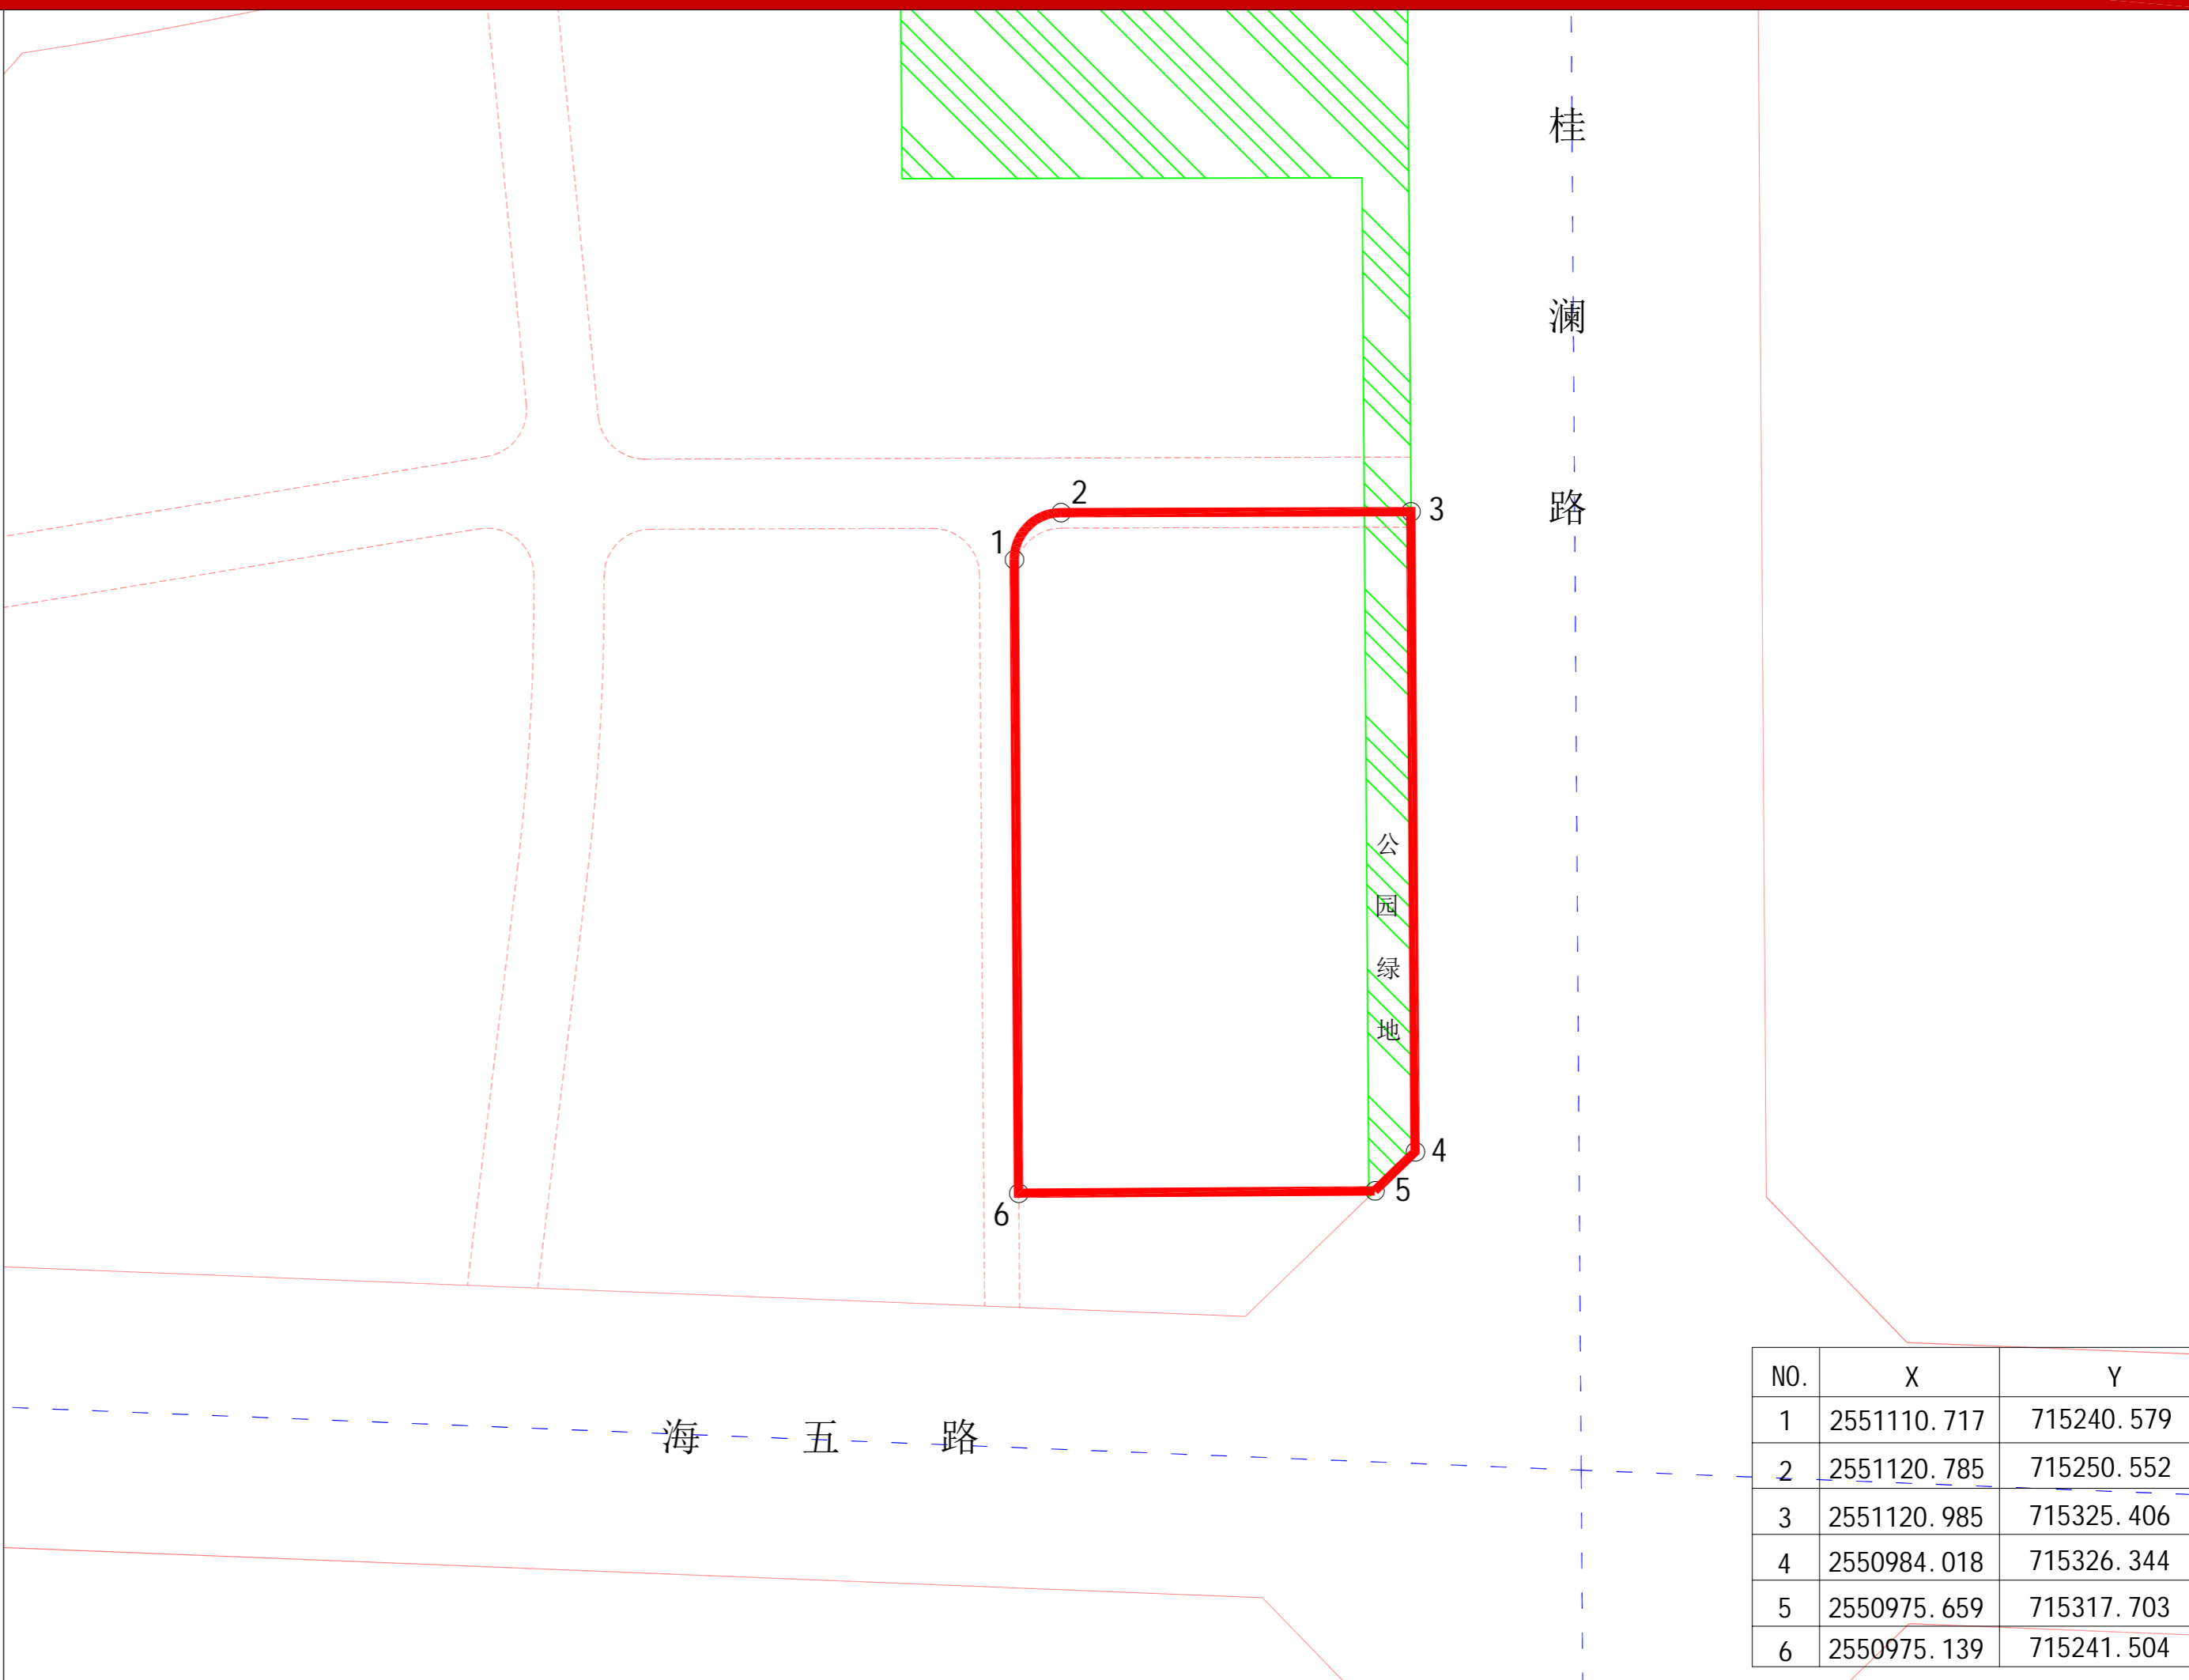


| NO. | X | Y |
|-----|-------------|------------|
| 1 | 2551110.717 | 715240.579 |
| 2 | 2551120.785 | 715250.552 |
| 3 | 2551120.985 | 715325.406 |
| 4 | 2550984.018 | 715326.344 |
| 5 | 2550975.659 | 715317.703 |
| 6 | 2550975.139 | 715241.504 |

图例

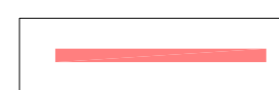

规划道路红线

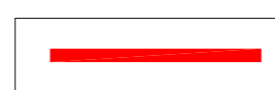


规划用地红线



规划道路中线

比例尺

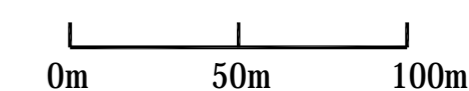

单位 米