

《佛山市南海区狮山镇NH-D-03-05编制单元（灯塔社区项目） 控制性详细规划》修编

批前公示

公示说明

为实现产城高质量融合，推进佛山高新区极核—创新灯塔社区项目建设，现开展《佛山市南海区狮山镇NH-D-03-05编制单元（灯塔社区项目）控制性详细规划》修编。

为了提高规划的科学性和可操作性，完善规划成果，现将该规划方案向社会公示并征询意见。

公示时间：2020年4月21日～2020年5月21日，共30个自然日。

建言渠道：

联系人：


佛山高新技术产业开发区管理委员会 王工

电话：86683673

邮箱：547543240@qq.com



附注：

该图仅为示意图，只显示修编内容，不涉及修编的内容不显示，方案以最后审批为准。

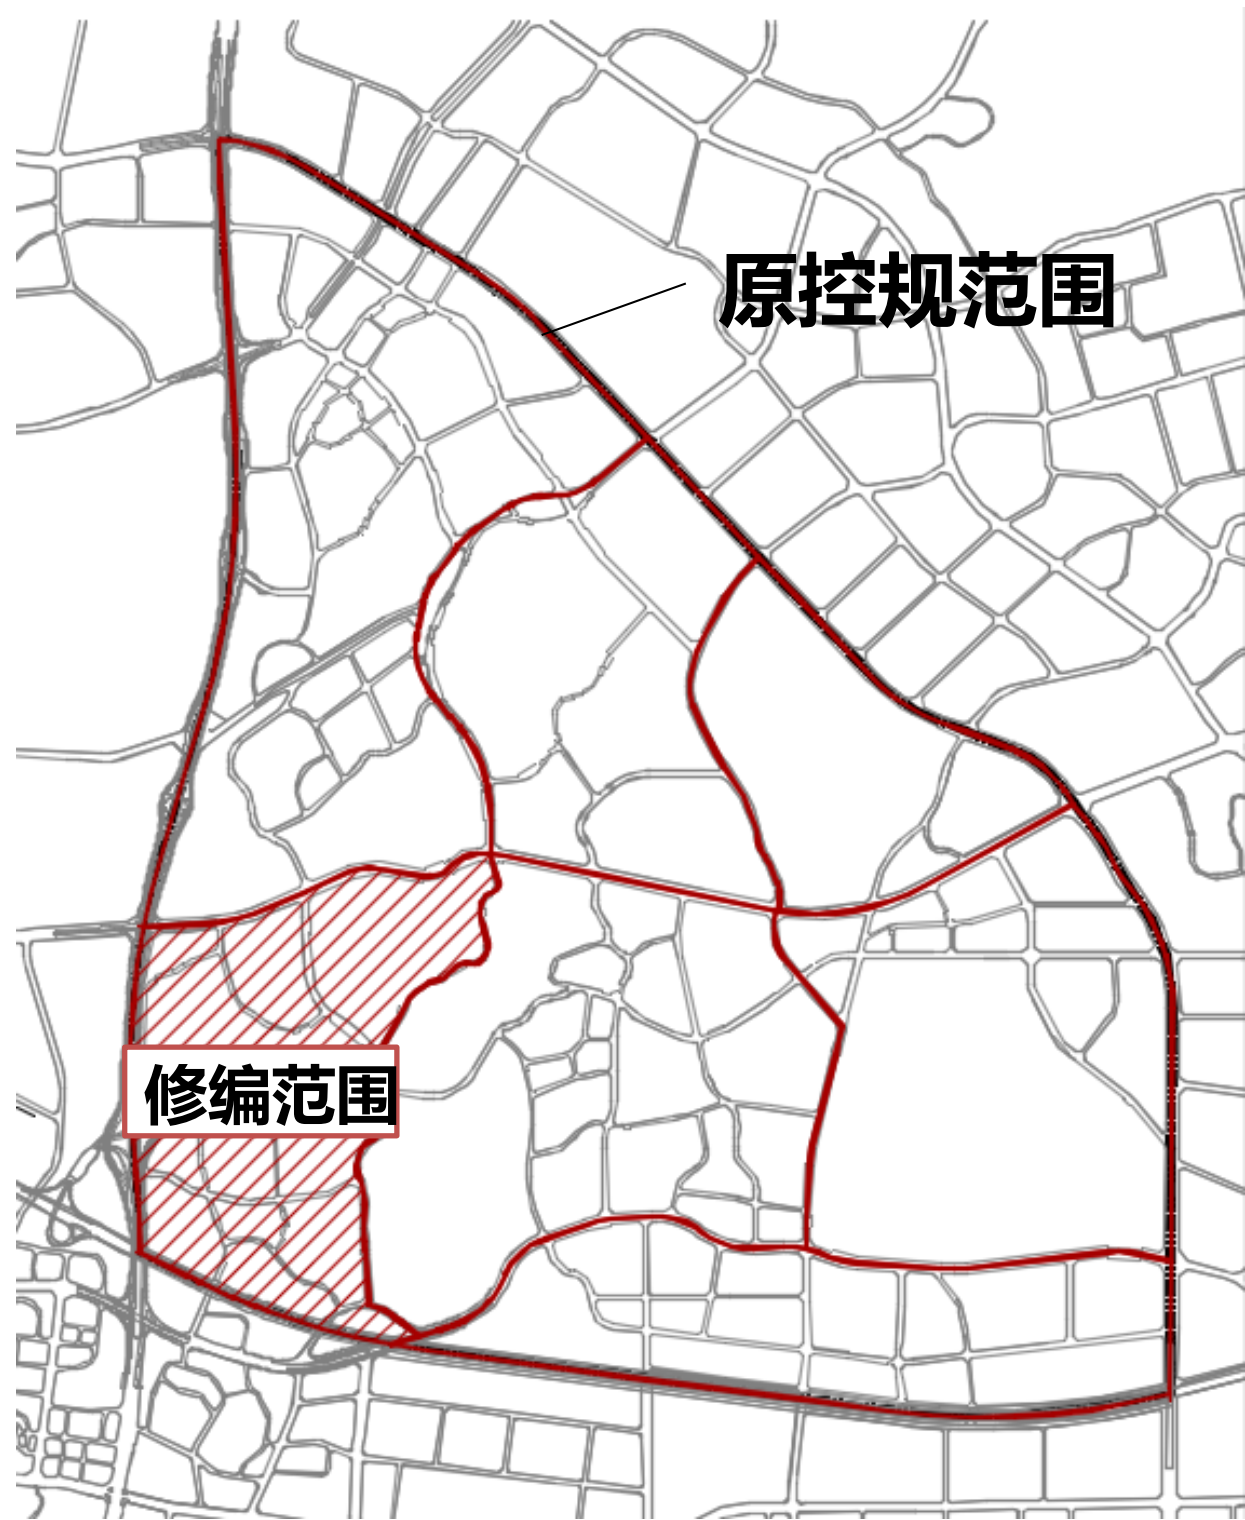

区位图

调整前规划示意图

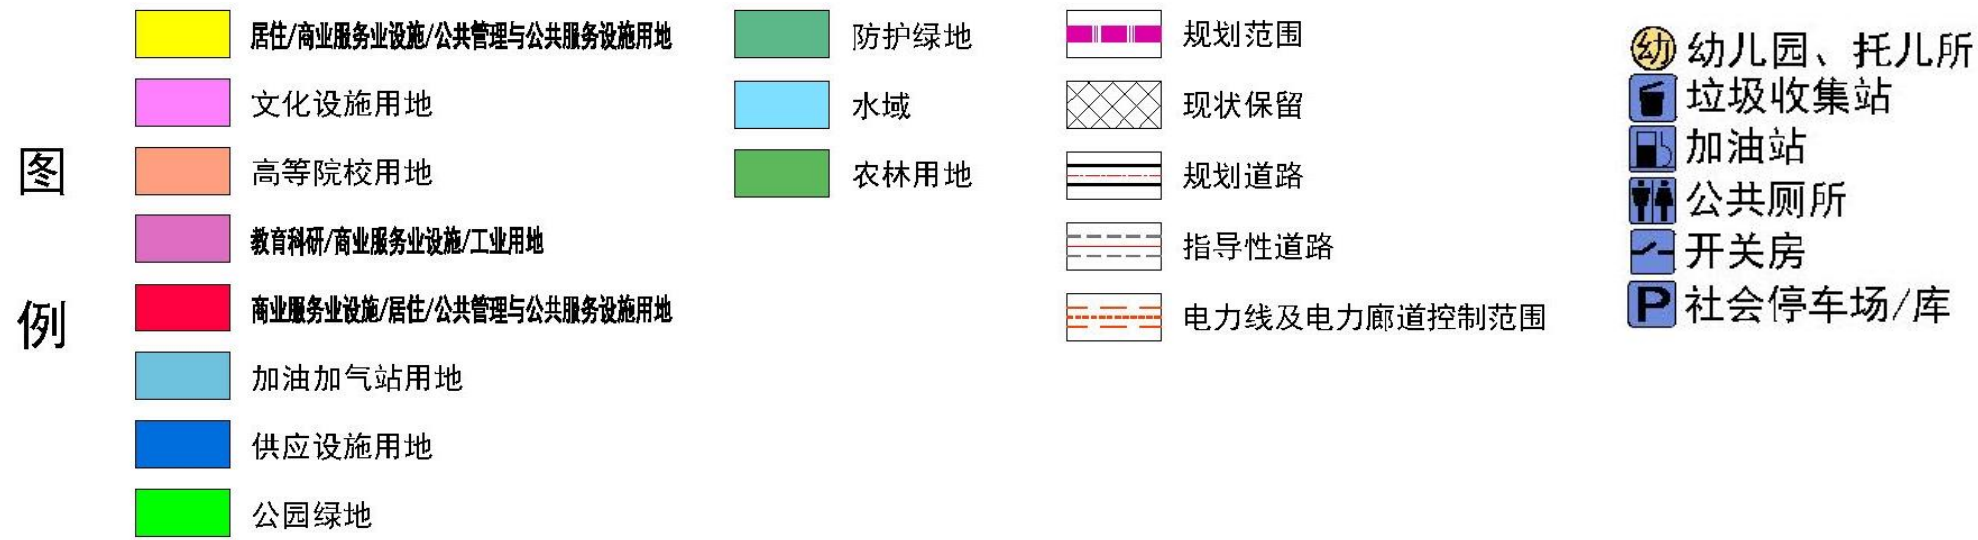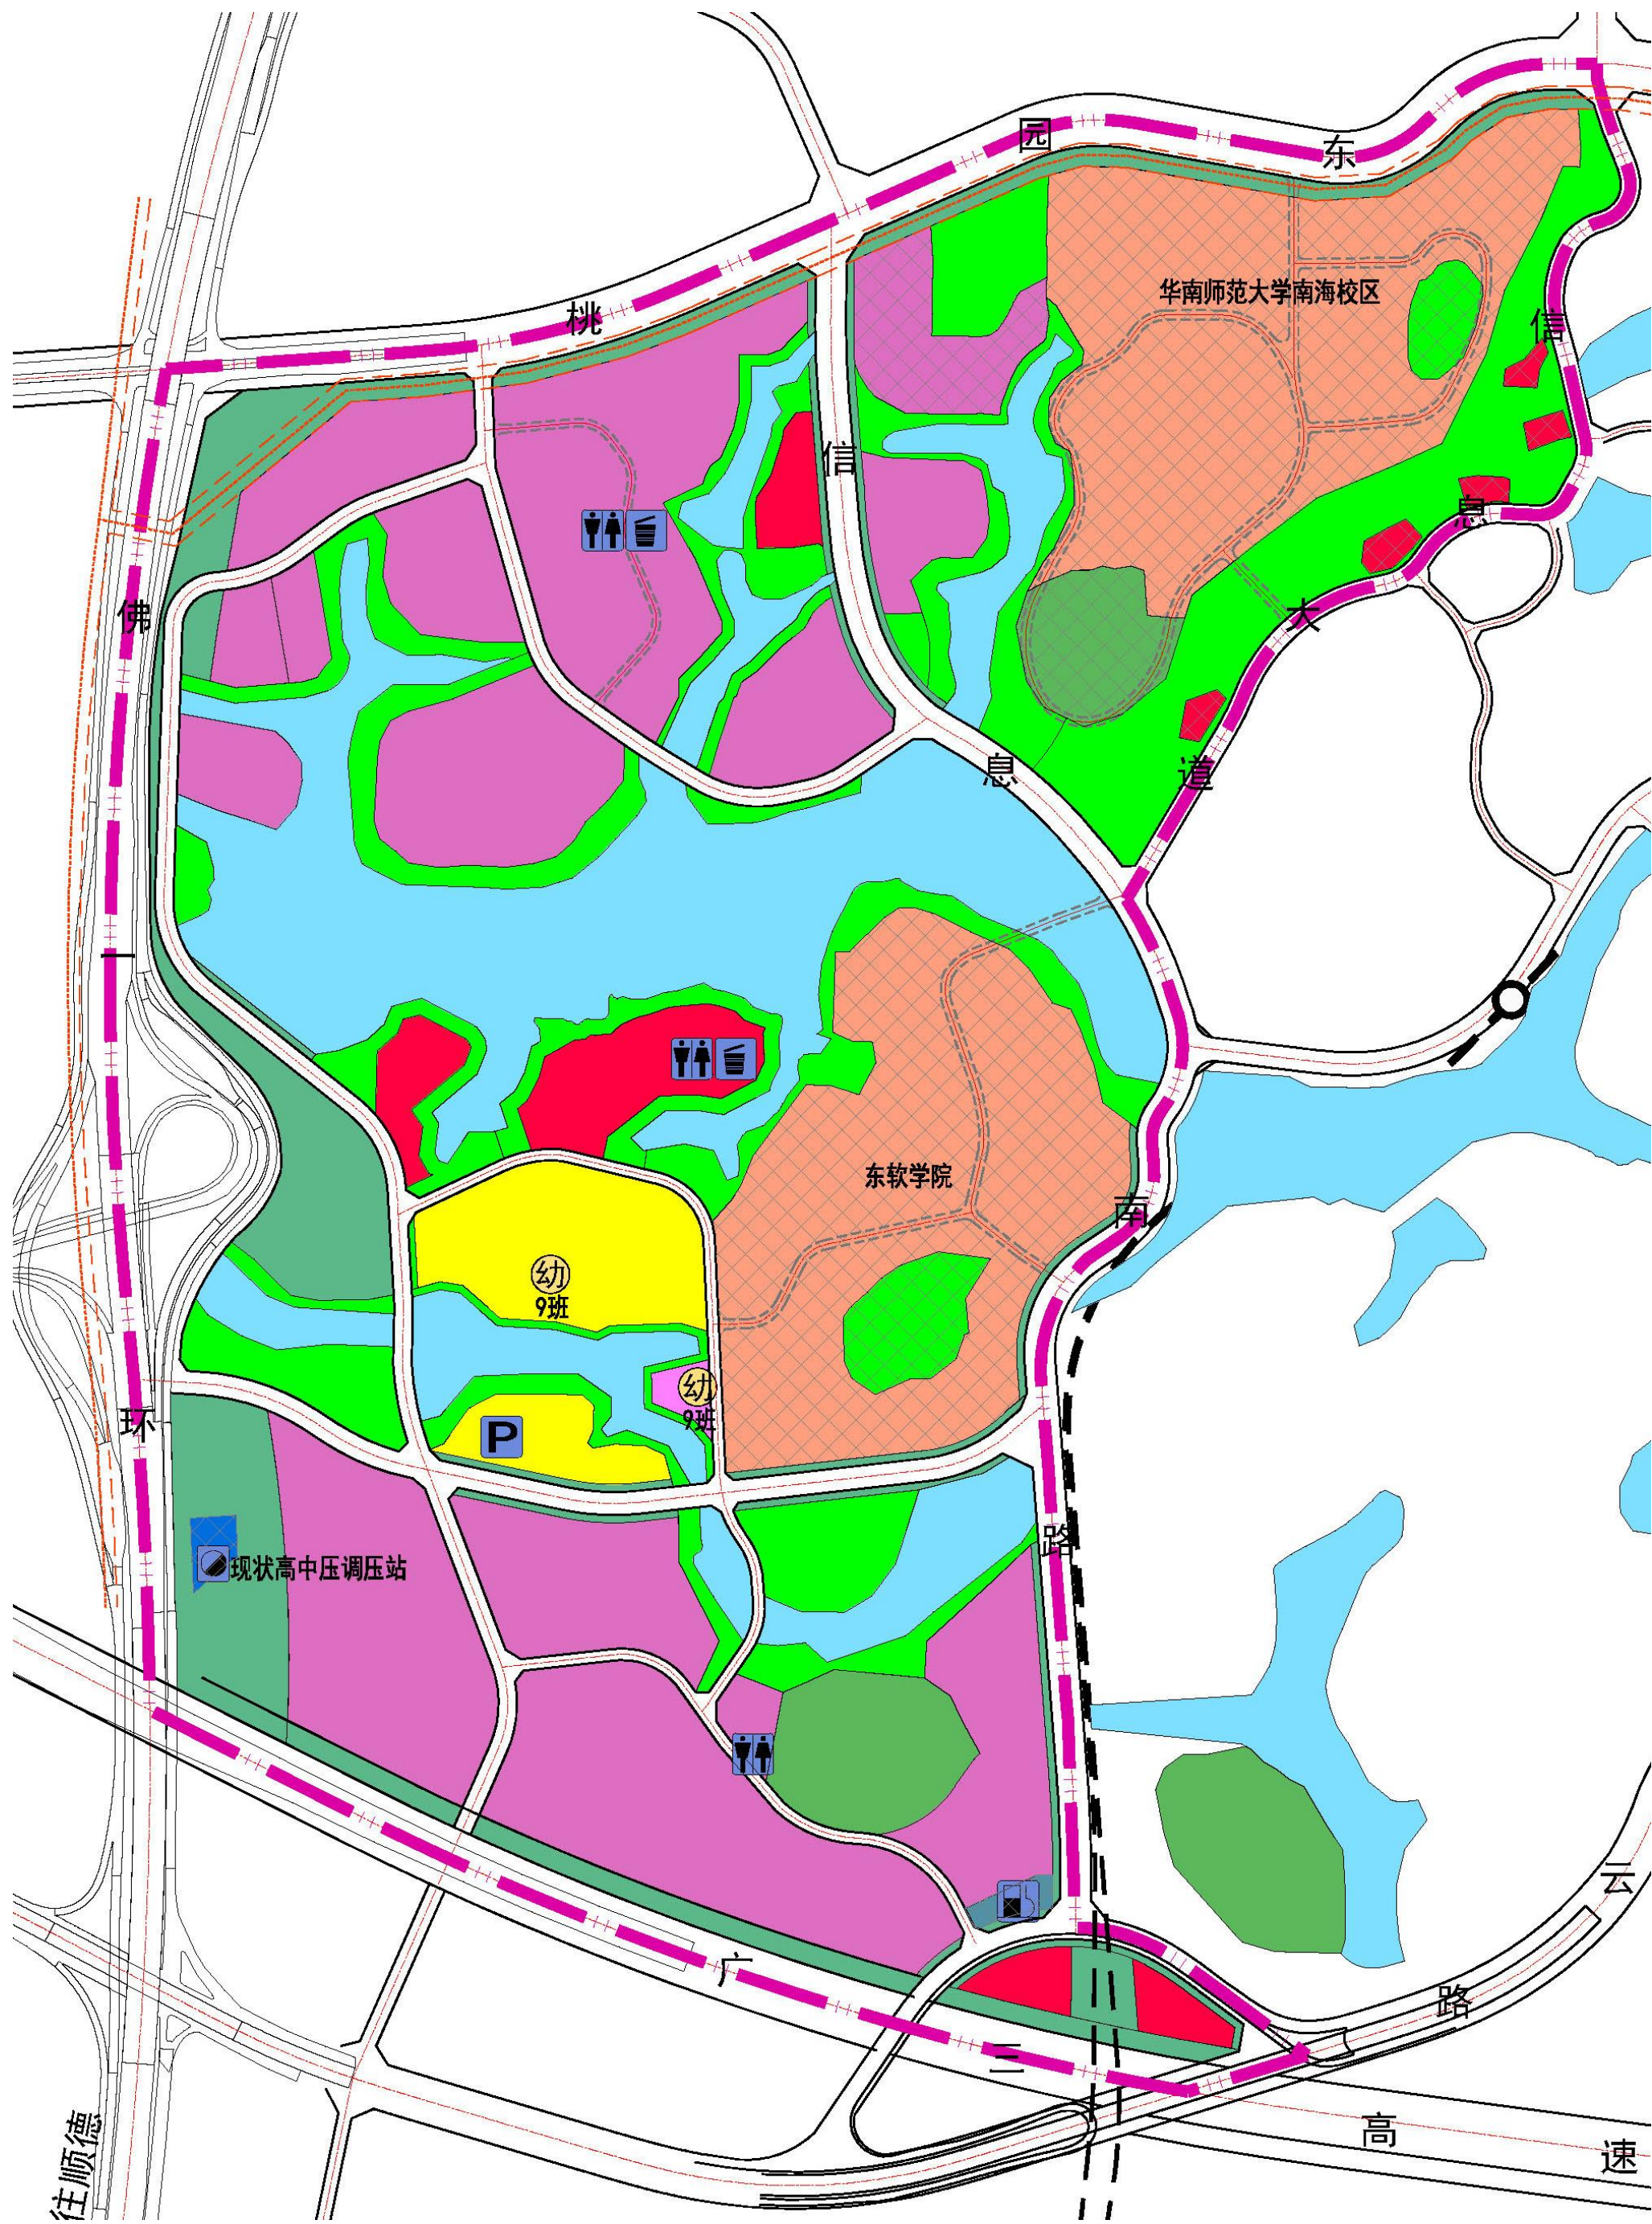

调整后规划示意图

